

**COMUNITA' MONTANA SALTO - CICOLANO  
ZONA VII**

**Fiumata di Petrella Salto**

**Provincia di Rieti**

**DELIBERAZIONE DELLA GIUNTA**

OGGETTO: REALIZZAZIONE PARCHEGGIO URBANO IN FRAZIONE S. STEFANO NEL COMUNE DI FIAMIGNANO -

**N. 41**

**DEL 21/06/2013**

L'anno **DUEMILATREDICI** addì **VENUNO** del mese di **GIUGNO** alle ore **09.30** e seg.ti, in Fiumata di Petrella Salto e nella consueta sala delle adunanze, convocata nelle forme consuete, la giunta esecutiva della Comunità Montana si è ivi riunita.

			Fatto l'appello nominale risultano	
			PRESENTE	ASSENTE
1.	NICOLAI	Michele Pasquale Presidente	X	0
2.	GATTI	Domenico Assessore	X	0
3.	GIULI	Luigi Assessore	X	0

Assiste all'adunanza il Segretario D.ssa Silvia Ridolfi .

**PRESIDENTE, Dr. Michele Pasquale Nicolai**, visto che il numero degli intervenuti è legale per deliberare, assume la presidenza e dichiara aperta la seduta.

*Oggetto:* L.R. n° 6 del 7 giugno 1999 art. 93. Comma 1

Richiesta di finanziamento per la realizzazione di un parcheggio urbano nella frazione di S. Stefano del Comune di Fiamignano

### *LA GIUNTA COMUNITARIA*

Vista la relazione tecnica allegata al presente atto deliberativo, relativa all'impiego dell'importo di Euro 154.993,68 . per la realizzazione di un parcheggio urbano nella frazione di S. Stefano del Comune di Fiamignano;

Ritenuto di provvedere a richiedere un finanziamento, finalizzato alla realizzazione di un parcheggio urbano, alla Regione Lazio - Direzione Regionale Territorio, Urbanistica, Mobilità e Rifiuti - Area Programmazione Nodi di Scambio Parcheggi, Trasporto Merci ed Interporti, per l'anno 2014;

Visti i pareri espressi ai sensi dell'art. 49 del D. L.vo 267/2000 del T.U.;

tutto ciò premesso e considerato,

CON VOTAZIONE UNANIME, resa nei modi e forme di legge

### *DELIBERA*

1. Le premesse sono parte integrante e sostanziale del presente atto.
2. Di approvare l'allegata relazione concernente la richiesta di contributi regionali per Euro154.993,68 complessivi, . per la realizzazione di un parcheggio urbano nella frazione di S. Stefano del Comune di Fiamignano, anno 2014.
3. Di richiedere alla Regione Lazio Regione Lazio - Direzione Regionale Territorio, Urbanistica, Mobilità e Rifiuti - Area Programmazione Nodi di Scambio Parcheggi, Trasporto Merci ed Interporti,, la concessione di un contributo di Euro154.993,68 , per l' intervento in oggetto.

**COMUNITA' MONTANA  
SALTO-CICOLANO ZONA VII**

**REGIONE LAZIO**

**PROVINCIA DI RIETI**

**PROGETTO DI MASSIMA**

*Richiesta di finanziamento per la realizzazione di un  
parcheggio urbano nella frazione di S. Stefano del Comune  
di Fiamignano*

**ELENCO ELABORATI**

**X- RELAZIONE TECNICA**

**0 - DOCUMENTAZIONE FOTOGRAFICA**

**0 - INQUADRAMENTO TERRITORIALE**

**0 - PLANIMETRIE**

**0 - PREVENTIVO DI SPESA CON Q. T. E.**

**UFFICIO TECNICO VII C.M.**

Arch. Amedeo RICCINI \_\_\_\_\_

Geom. Lido PALLUZZI \_\_\_\_\_

Geom. Claudio VULPIANI \_\_\_\_\_

COLLABORAZIONE TECNICA: Ing. I.. Pierluigi CANESTRELLA



**Fiumata di Petrella Salto, GIUGNO/2013**

## RELAZIONE TECNICA

### **1. FINALITA' DELL'INTERVENTO**

Questo Ente, in accordo con l'Amministrazione comunale di Fiamignano, sulla base delle valutazioni del fabbisogno, ha programmato nell'ambito di un più generale obiettivo la realizzazione di interventi finalizzati ad eliminare progressivamente le barriere architettoniche sugli edifici e sugli spazi pubblici, onde favorire la fruizione dei centri abitati ed eliminare i disagi per la popolazione residente.

Pertanto con l'intervento in oggetto, attraverso i fondi resi disponibili dalla Legge Regionale 74/89, s'intende eseguire le opere finalizzate all'eliminazione delle barriere architettoniche in un'area destinata a parcheggio sita nella frazione di S. Stefano del Comune di Fiamignano.

Tale spazio che risulta essere l'unico parcheggio adiacente alla strada provinciale salto cicolana, lungo cui si sviluppo l'abitato della citata frazione, è attualmente poco utilizzato in quanto è privo di idonea pavimentazione e di elementi di protezione, e risulta assolutamente non fruibile da persone anziane o disabili. Oltretutto, data la mancanza di marciapiedi e spazi delimitati, risulta un luogo pericoloso per il transito dei veicoli che si registra sull'adiacente strada provinciale.

### **2. DESCRIZIONE DELLE OPERE**

Come già accennato la dislocazione a raso del parcheggio, rispetto alla strada provinciale, facilita la realizzazione delle opere previste, che consistono in:

- esecuzione di movimenti di terreno, atti a bonificare il siti d'intervento mediante opere di spianamento con asportazione e ricarica di materiale arido;
- costruzione di opere d'arte quali muro di sostegno a valle

- urbanizzazione dell'area di parcheggio consistente nella regimazione delle acque meteoriche e nella realizzazione delle opere per la pubblica illuminazione;
- esecuzione delle finiture della pavimentazione stradale mediante l'applicazione di conglomerati ordinari e bituminosi con strati di base e antiusura (bynder);
- realizzazione di percorso pedonale, con pavimentazione in porfido, della larghezza media di mt. 1,30, provvisti ove occorra di parapetti di protezione, atti a garantire il transito di persone disabili;
- collocazione in opera della segnaletica e delle barriere di protezione (guard rail).

Tali realizzazioni sono immediatamente cantierabili ed attuabili poiché insistono su un'area disponibile e con idonea destinazione urbanistica, non sottoposta a regime vincolistico ostativo.

**COMUNITA' MONTANA  
SALTO-CICOLANO ZONA VII**

**REGIONE LAZIO**

**PROVINCIA DI RIETI**

**PROGETTO DI MASSIMA**

*Richiesta di finanziamento per la realizzazione di un  
parcheggio urbano nella frazione di S. Stefano del Comune  
di Fiamignano*

**ELENCO ELABORATI**

- 0 - RELAZIONE TECNICA
- X - DOCUMENTAZIONE FOTOGRAFICA
- 0 - INQUADRAMENTO TERRITORIALE
- 0 - PLANIMETRIE
- 0 - PREVENTIVO DI SPESA CON Q. T. E.

**UFFICIO TECNICO VII C.M.**

Arch. Amedeo RICCINI \_\_\_\_\_



Geom. Lido PALLUZZI \_\_\_\_\_

Geom. Claudio VULPIANI \_\_\_\_\_

COLLABORAZIONE TECNICA: Ing. I. Pierluigi CANESTRELLA



**Fiumata di Petrella Salto, GIUGNO/2013**

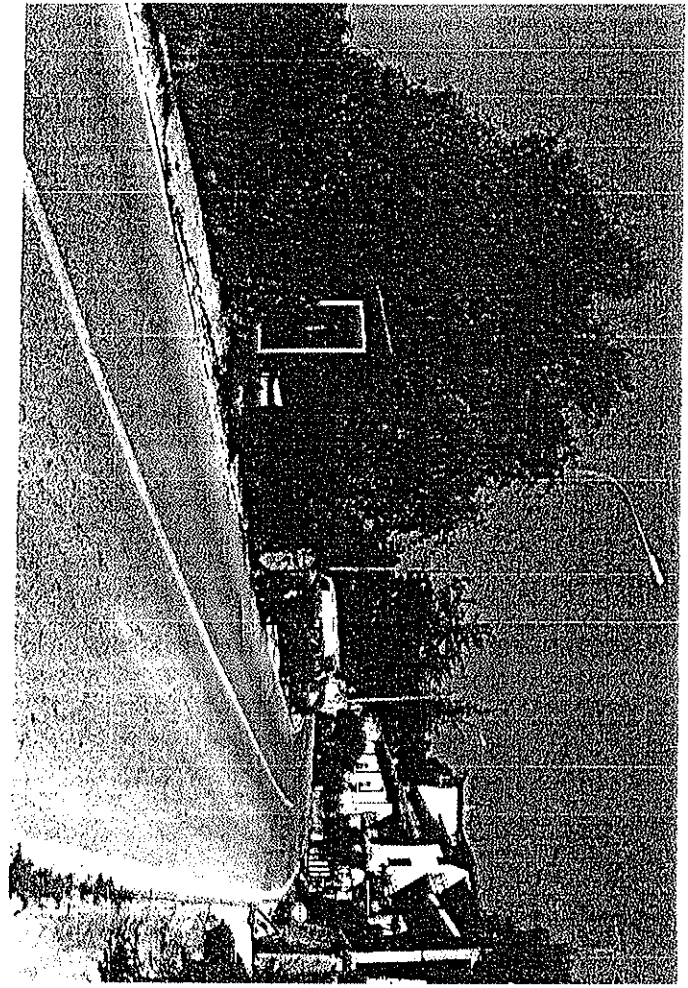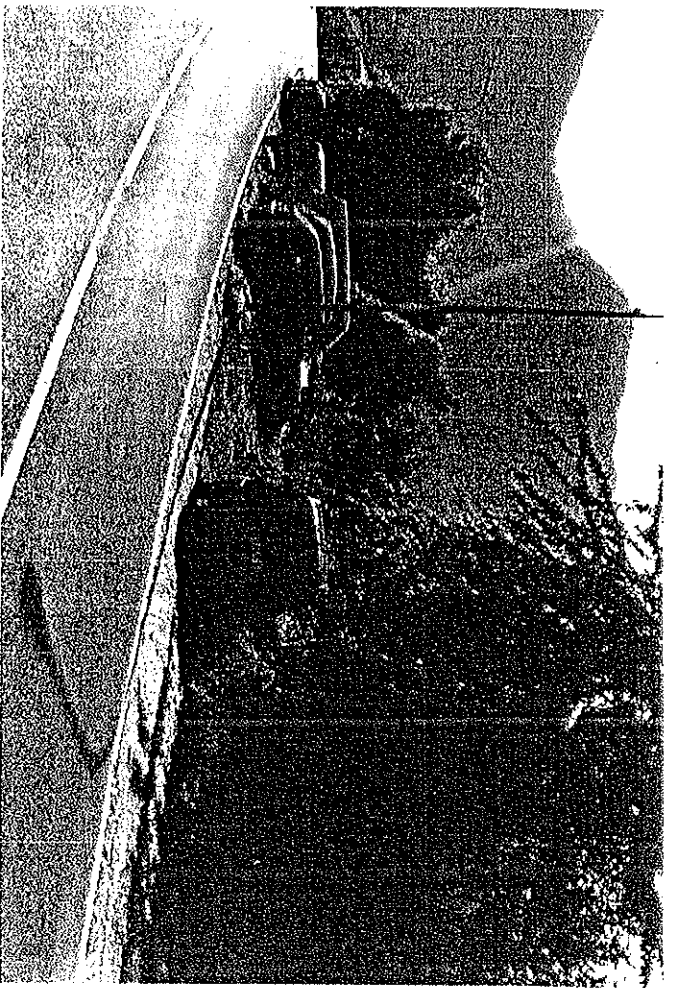

**ORIGINALE**

**COMUNITA' MONTANA  
SALTO-CICOLANO ZONA VII**

**REGIONE LAZIO**

**PROVINCIA DI RIETI**

**PROGETTO DI MASSIMA**

*Richiesta di finanziamento per la realizzazione di un  
parcheggio urbano nella frazione di S. Stefano del Comune  
di Fiamignano*

**ELENCO ELABORATI**

- 0 - RELAZIONE TECNICA
- 0 - DOCUMENTAZIONE FOTOGRAFICA
- X - INQUADRAMENTO TERRITORIALE
- 0 - PLANIMETRIE
- 0 - PREVENTIVO DI SPESA CON Q. T. E.

**UFFICIO TECNICO VII C.M.**

Arch. Amedeo RICCINI \_\_\_\_\_

Geom. Lido PALLUZZI \_\_\_\_\_

Geom. Claudio VULPIANI \_\_\_\_\_


COLLABORAZIONE TECNICA: Ing. I.. Pierluigi CANESTRELLA



**Fiumata di Petrella Salto, GIUGNO/2013**



INQUADRAMENTO TERRITORIALE 1:25'000

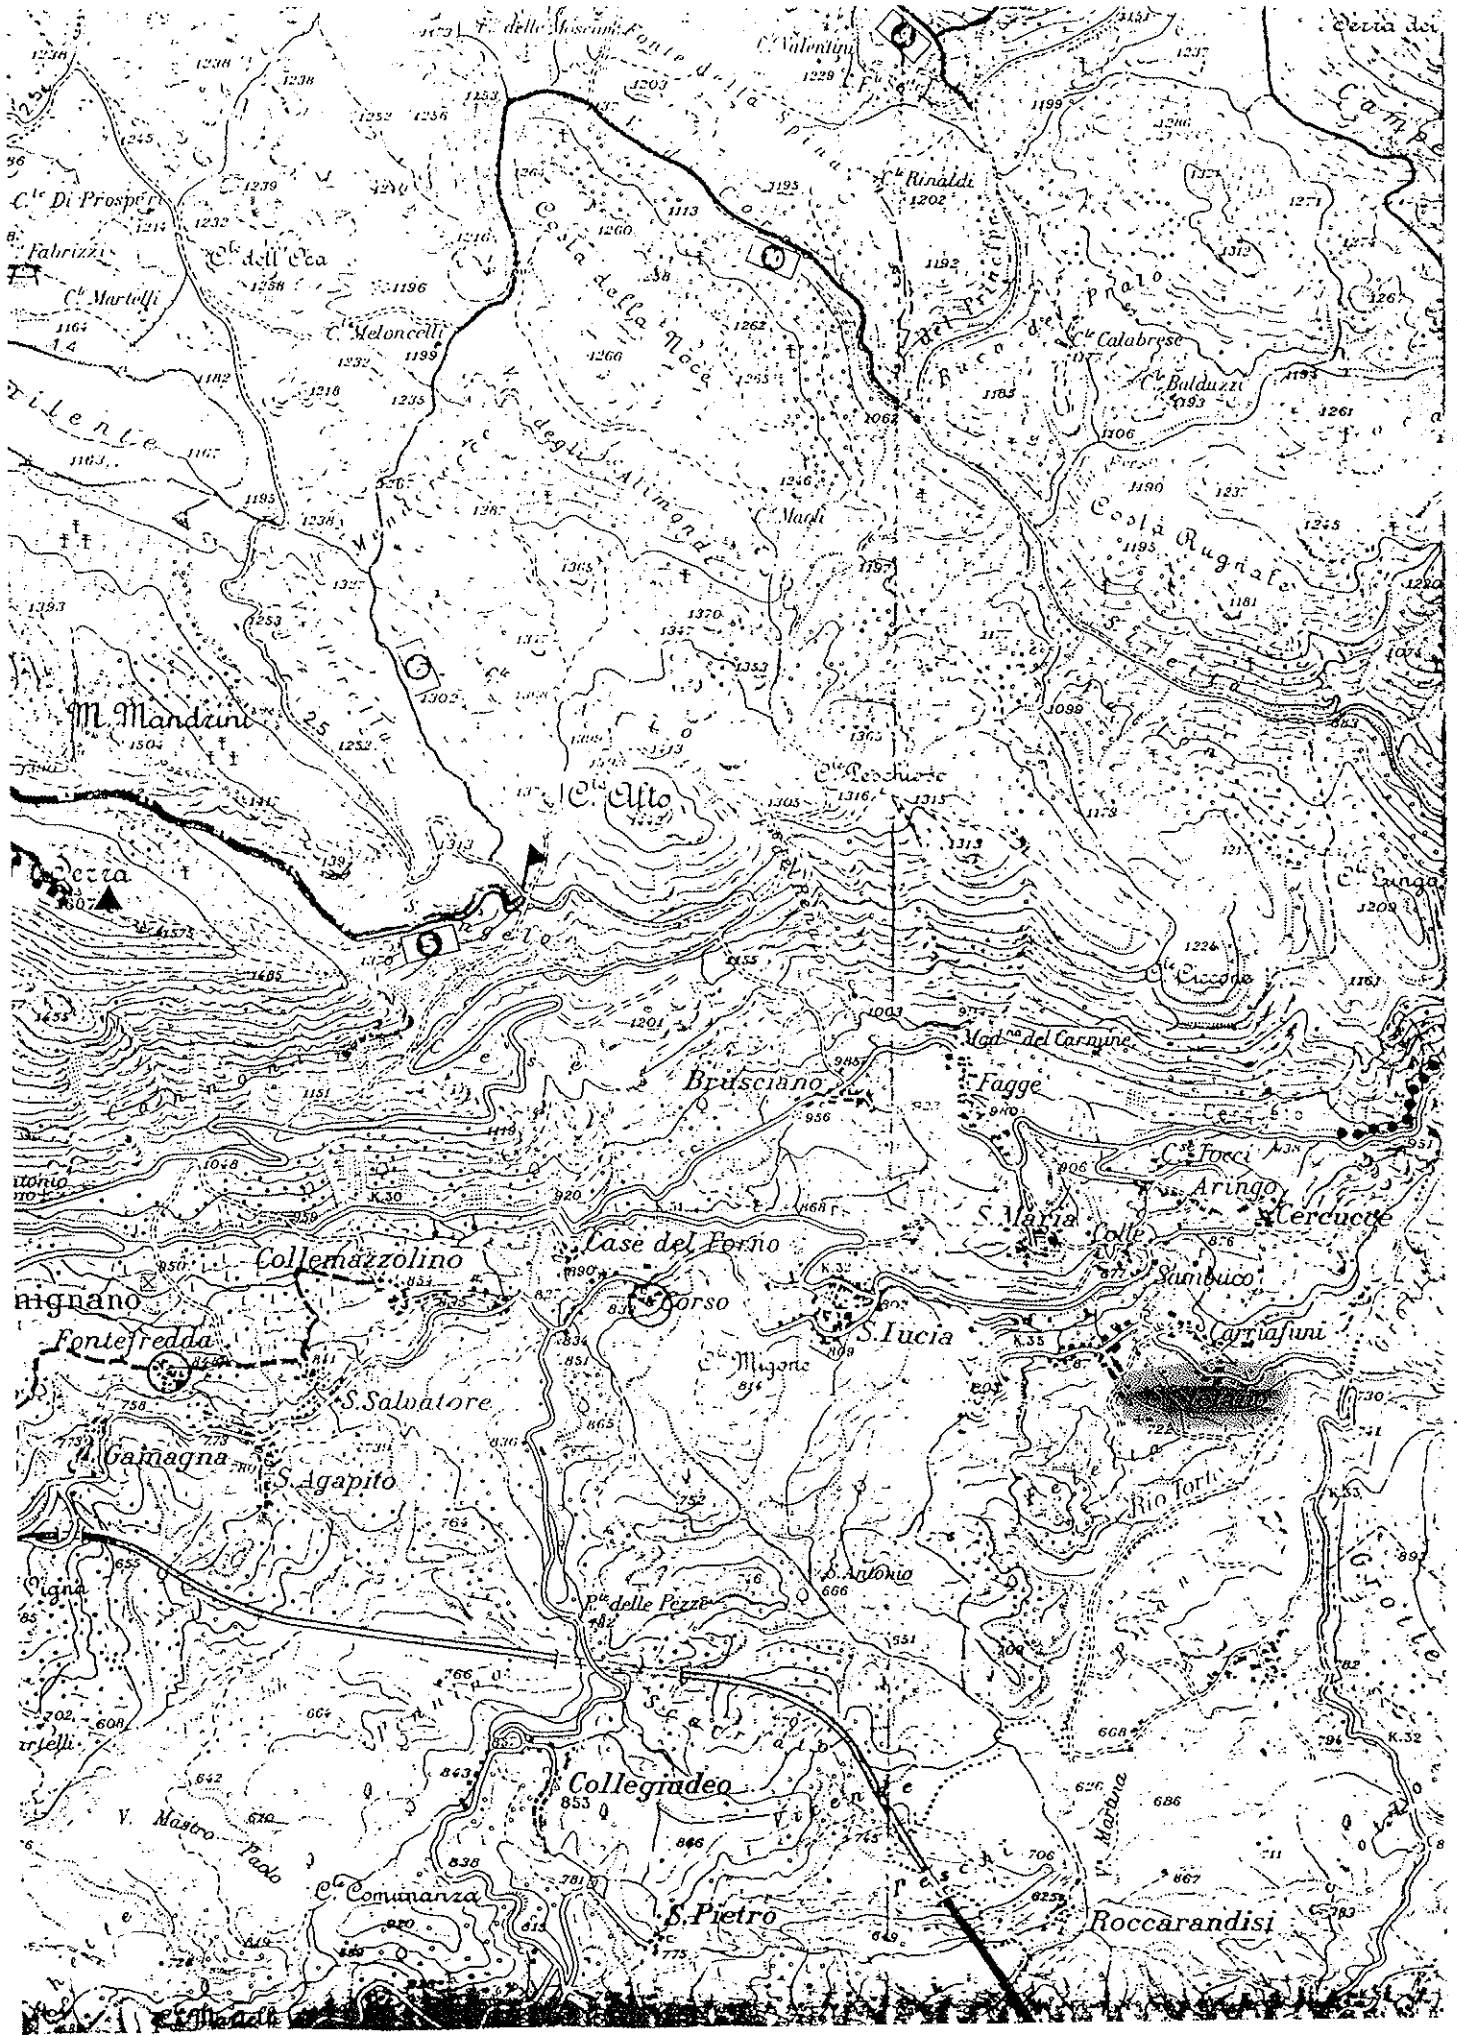

**COMUNITA' MONTANA  
SALTO-CICOLANO ZONA VII**

**REGIONE LAZIO**

**PROVINCIA DI RIETI**

**PROGETTO DI MASSIMA**

*Richiesta di finanziamento per la realizzazione di un  
parcheggio urbano nella frazione di S. Stefano del Comune  
di Fiamignano*

**ELENCO ELABORATI**

- 0 - RELAZIONE TECNICA
- 0 - DOCUMENTAZIONE FOTOGRAFICA
- 0 - INQUADRAMENTO TERRITORIALE
- X - PLANIMETRIE
- 0 - PREVENTIVO DI SPESA CON Q. T. E.


**UFFICIO TECNICO VII C.M.**

Arch. Amedeo RICCINI \_\_\_\_\_


Geom. Lido PALLUZZI \_\_\_\_\_

Geom. Claudio VULPIANI \_\_\_\_\_


COLLABORAZIONE TECNICA: Ing. l.. Pierluigi CANESTRELLA

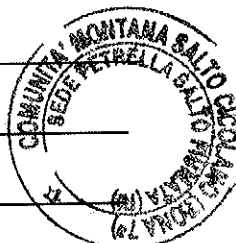

**Fiumata di Petrella Salto, GIUGNO/2013**

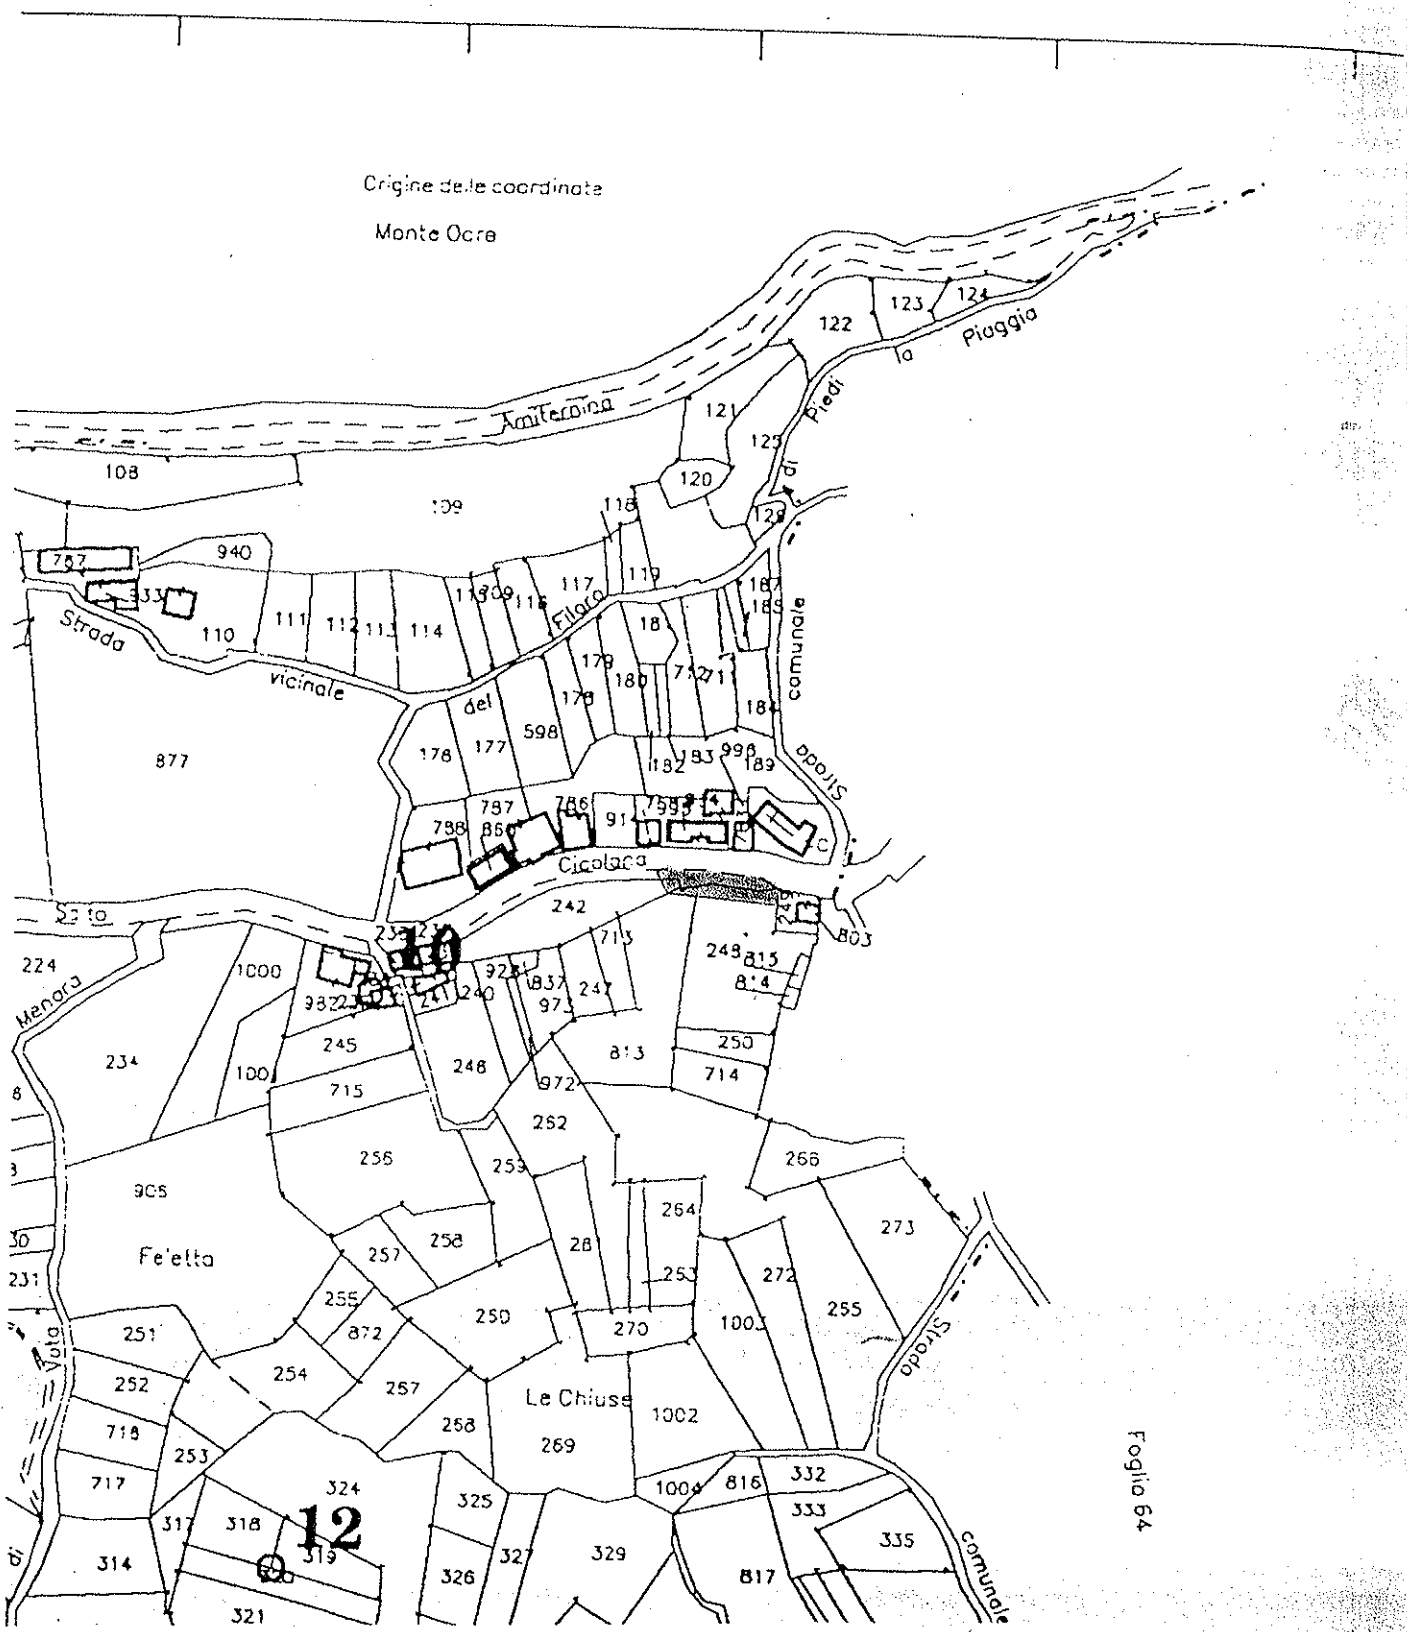



PLANIMETRIA CATASTALE Fig. 63 Comune Frattignolo  
1:2000

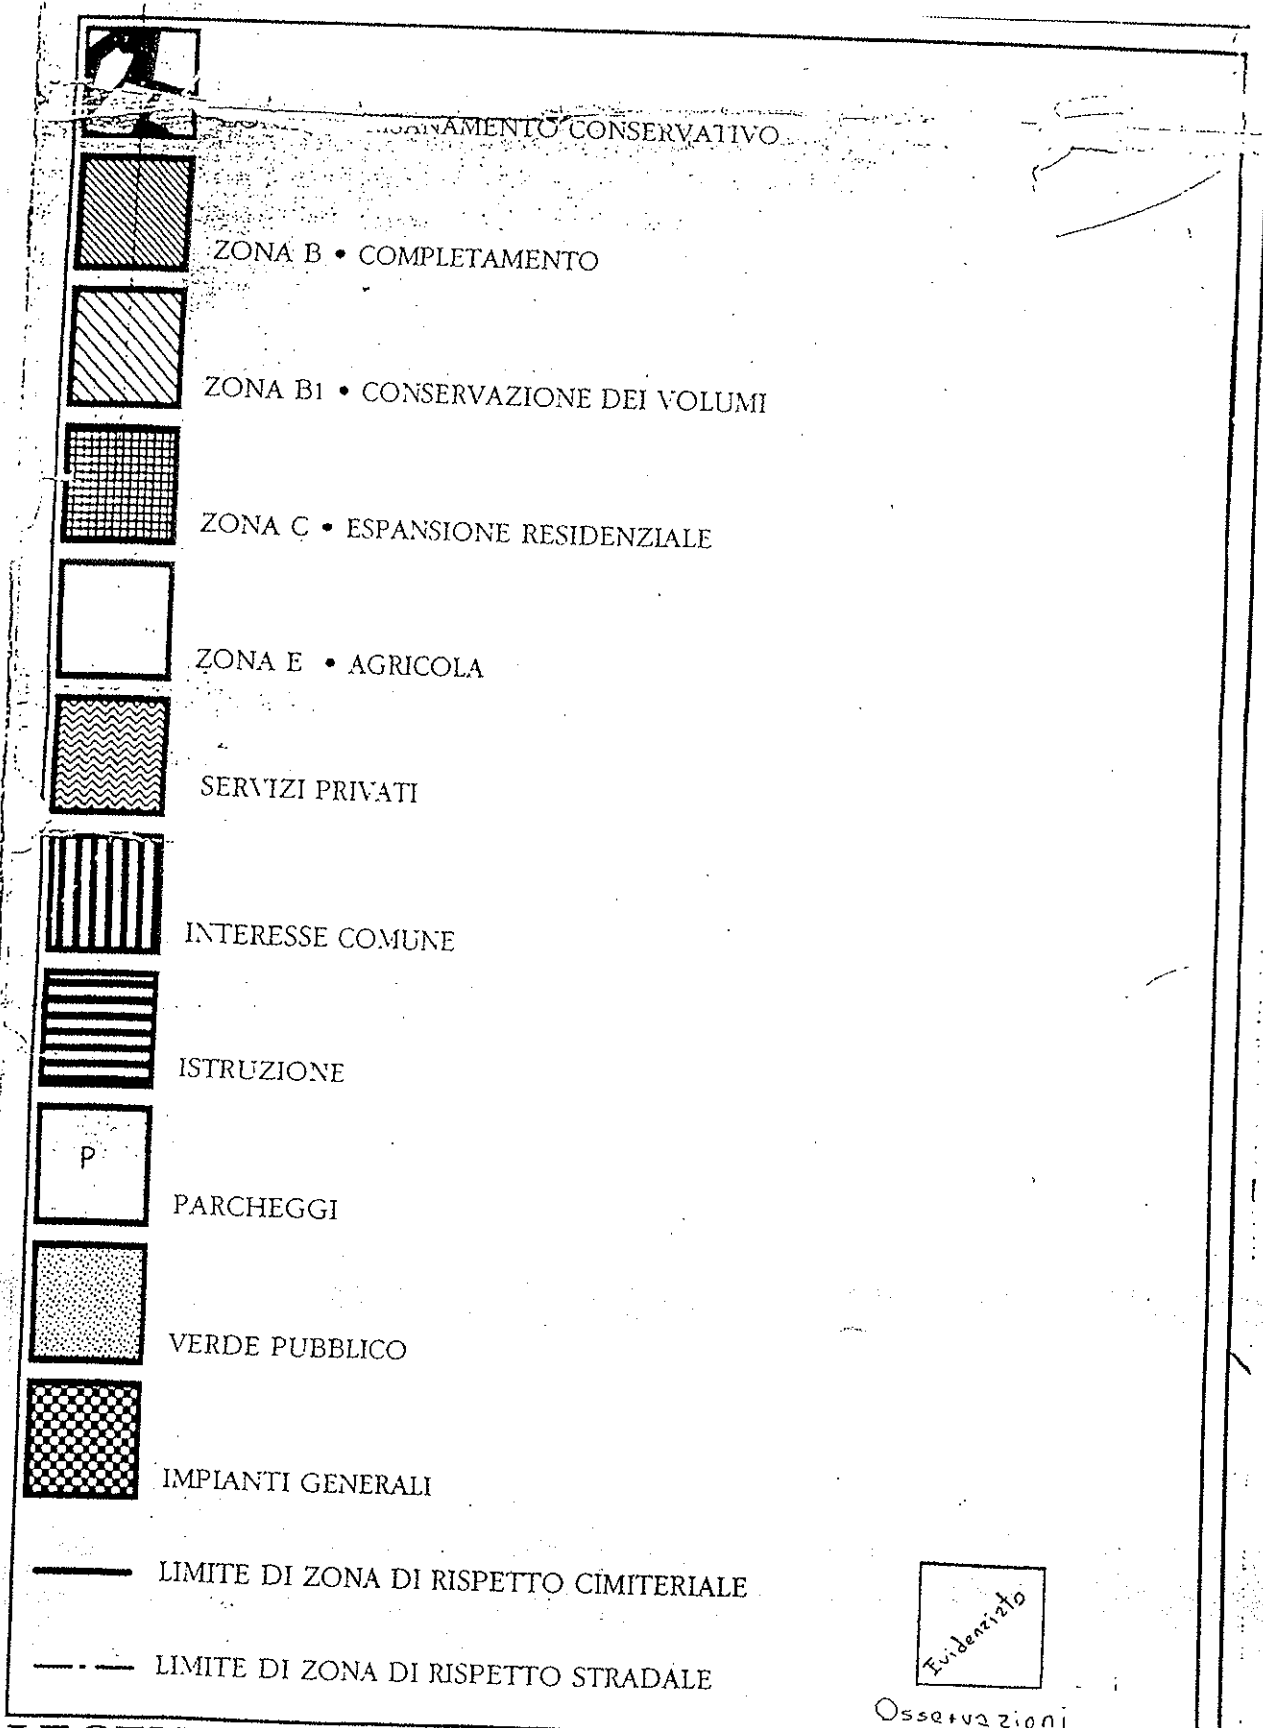


**LEGENDA** DI P.R.G.

ESTRATTO DI R.R.G. 1:2000

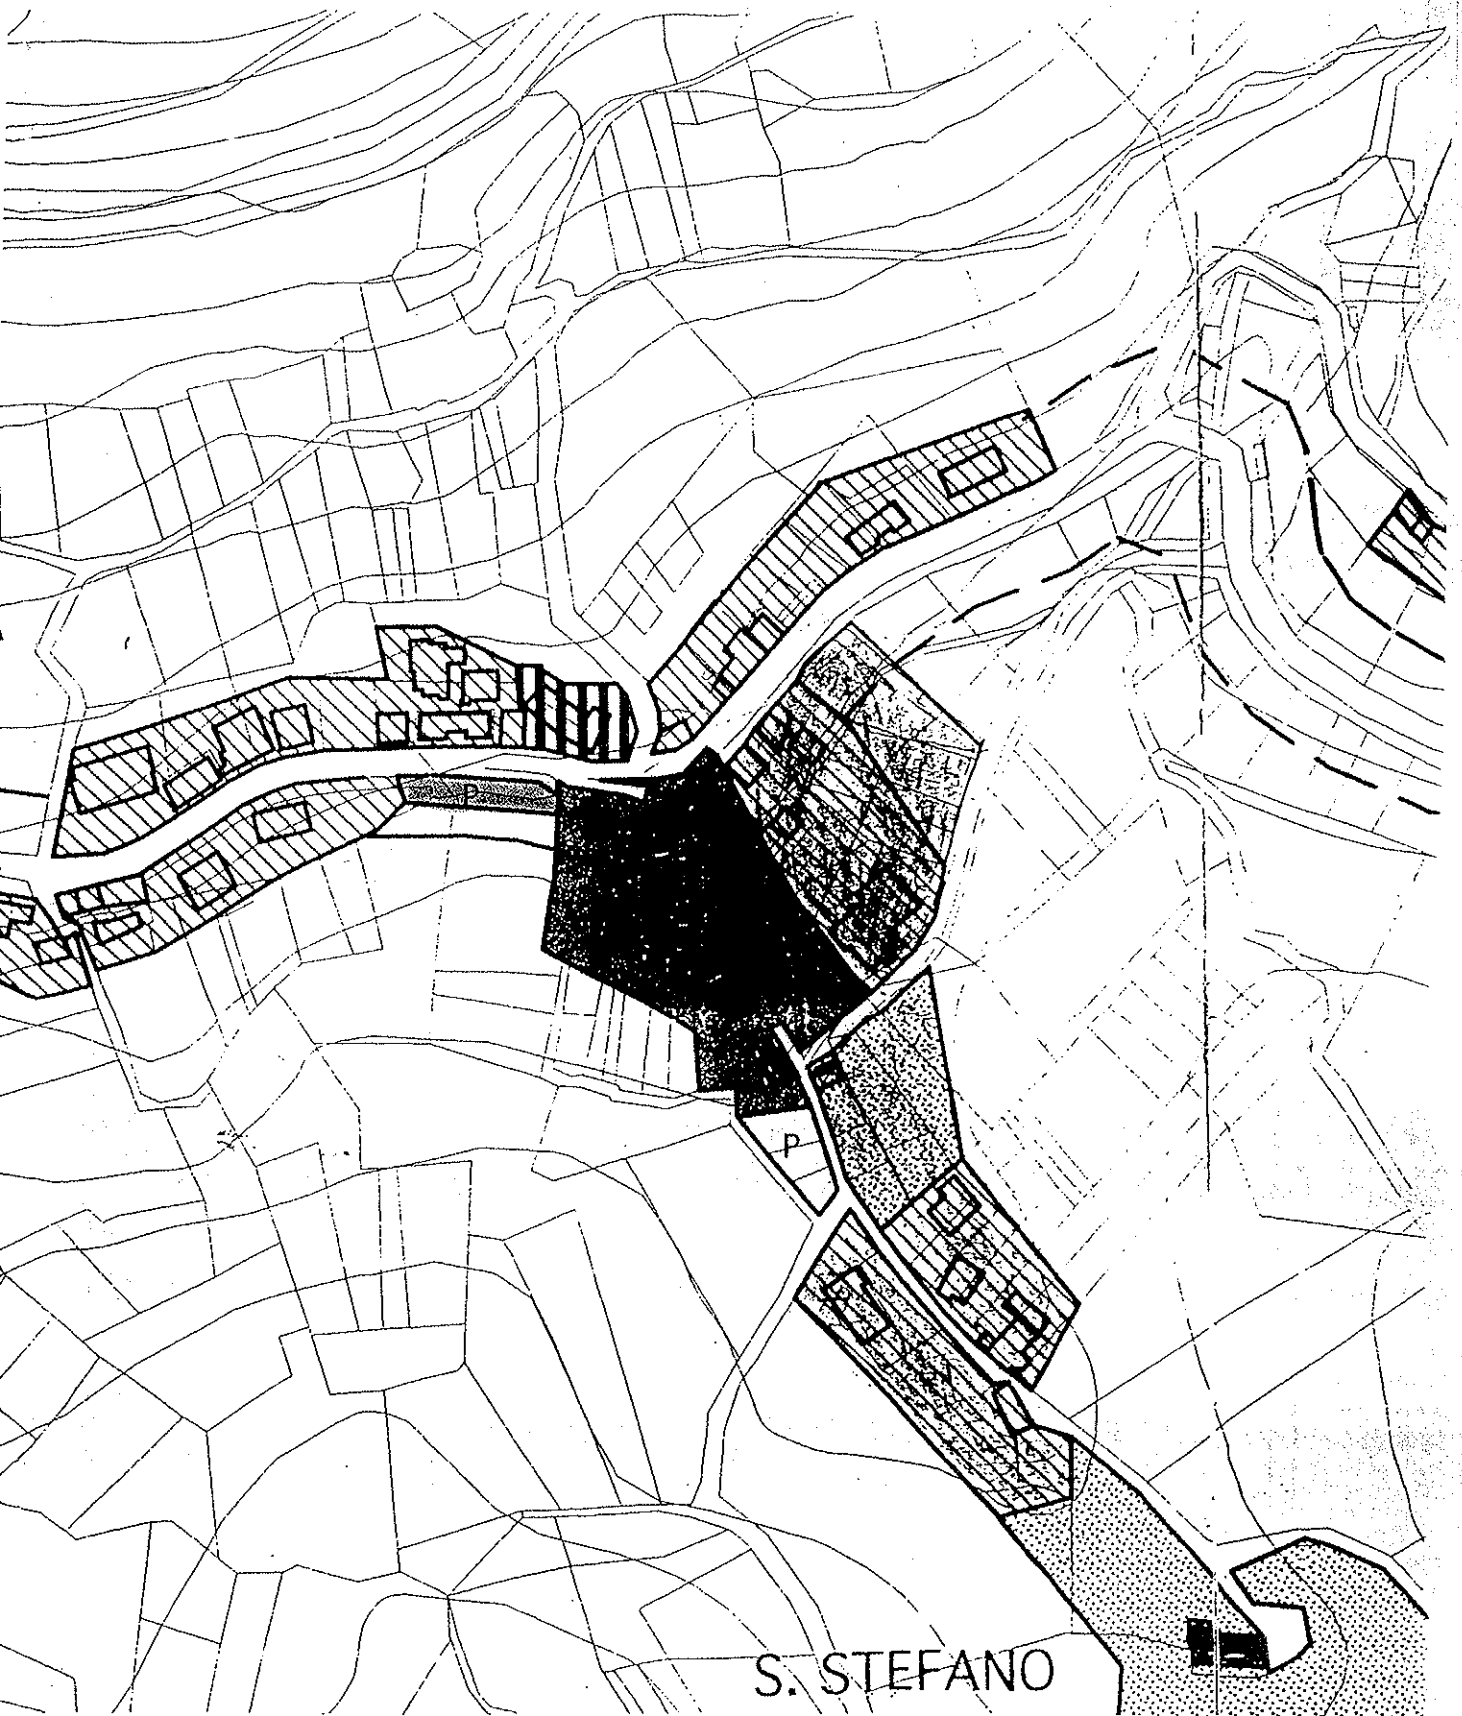


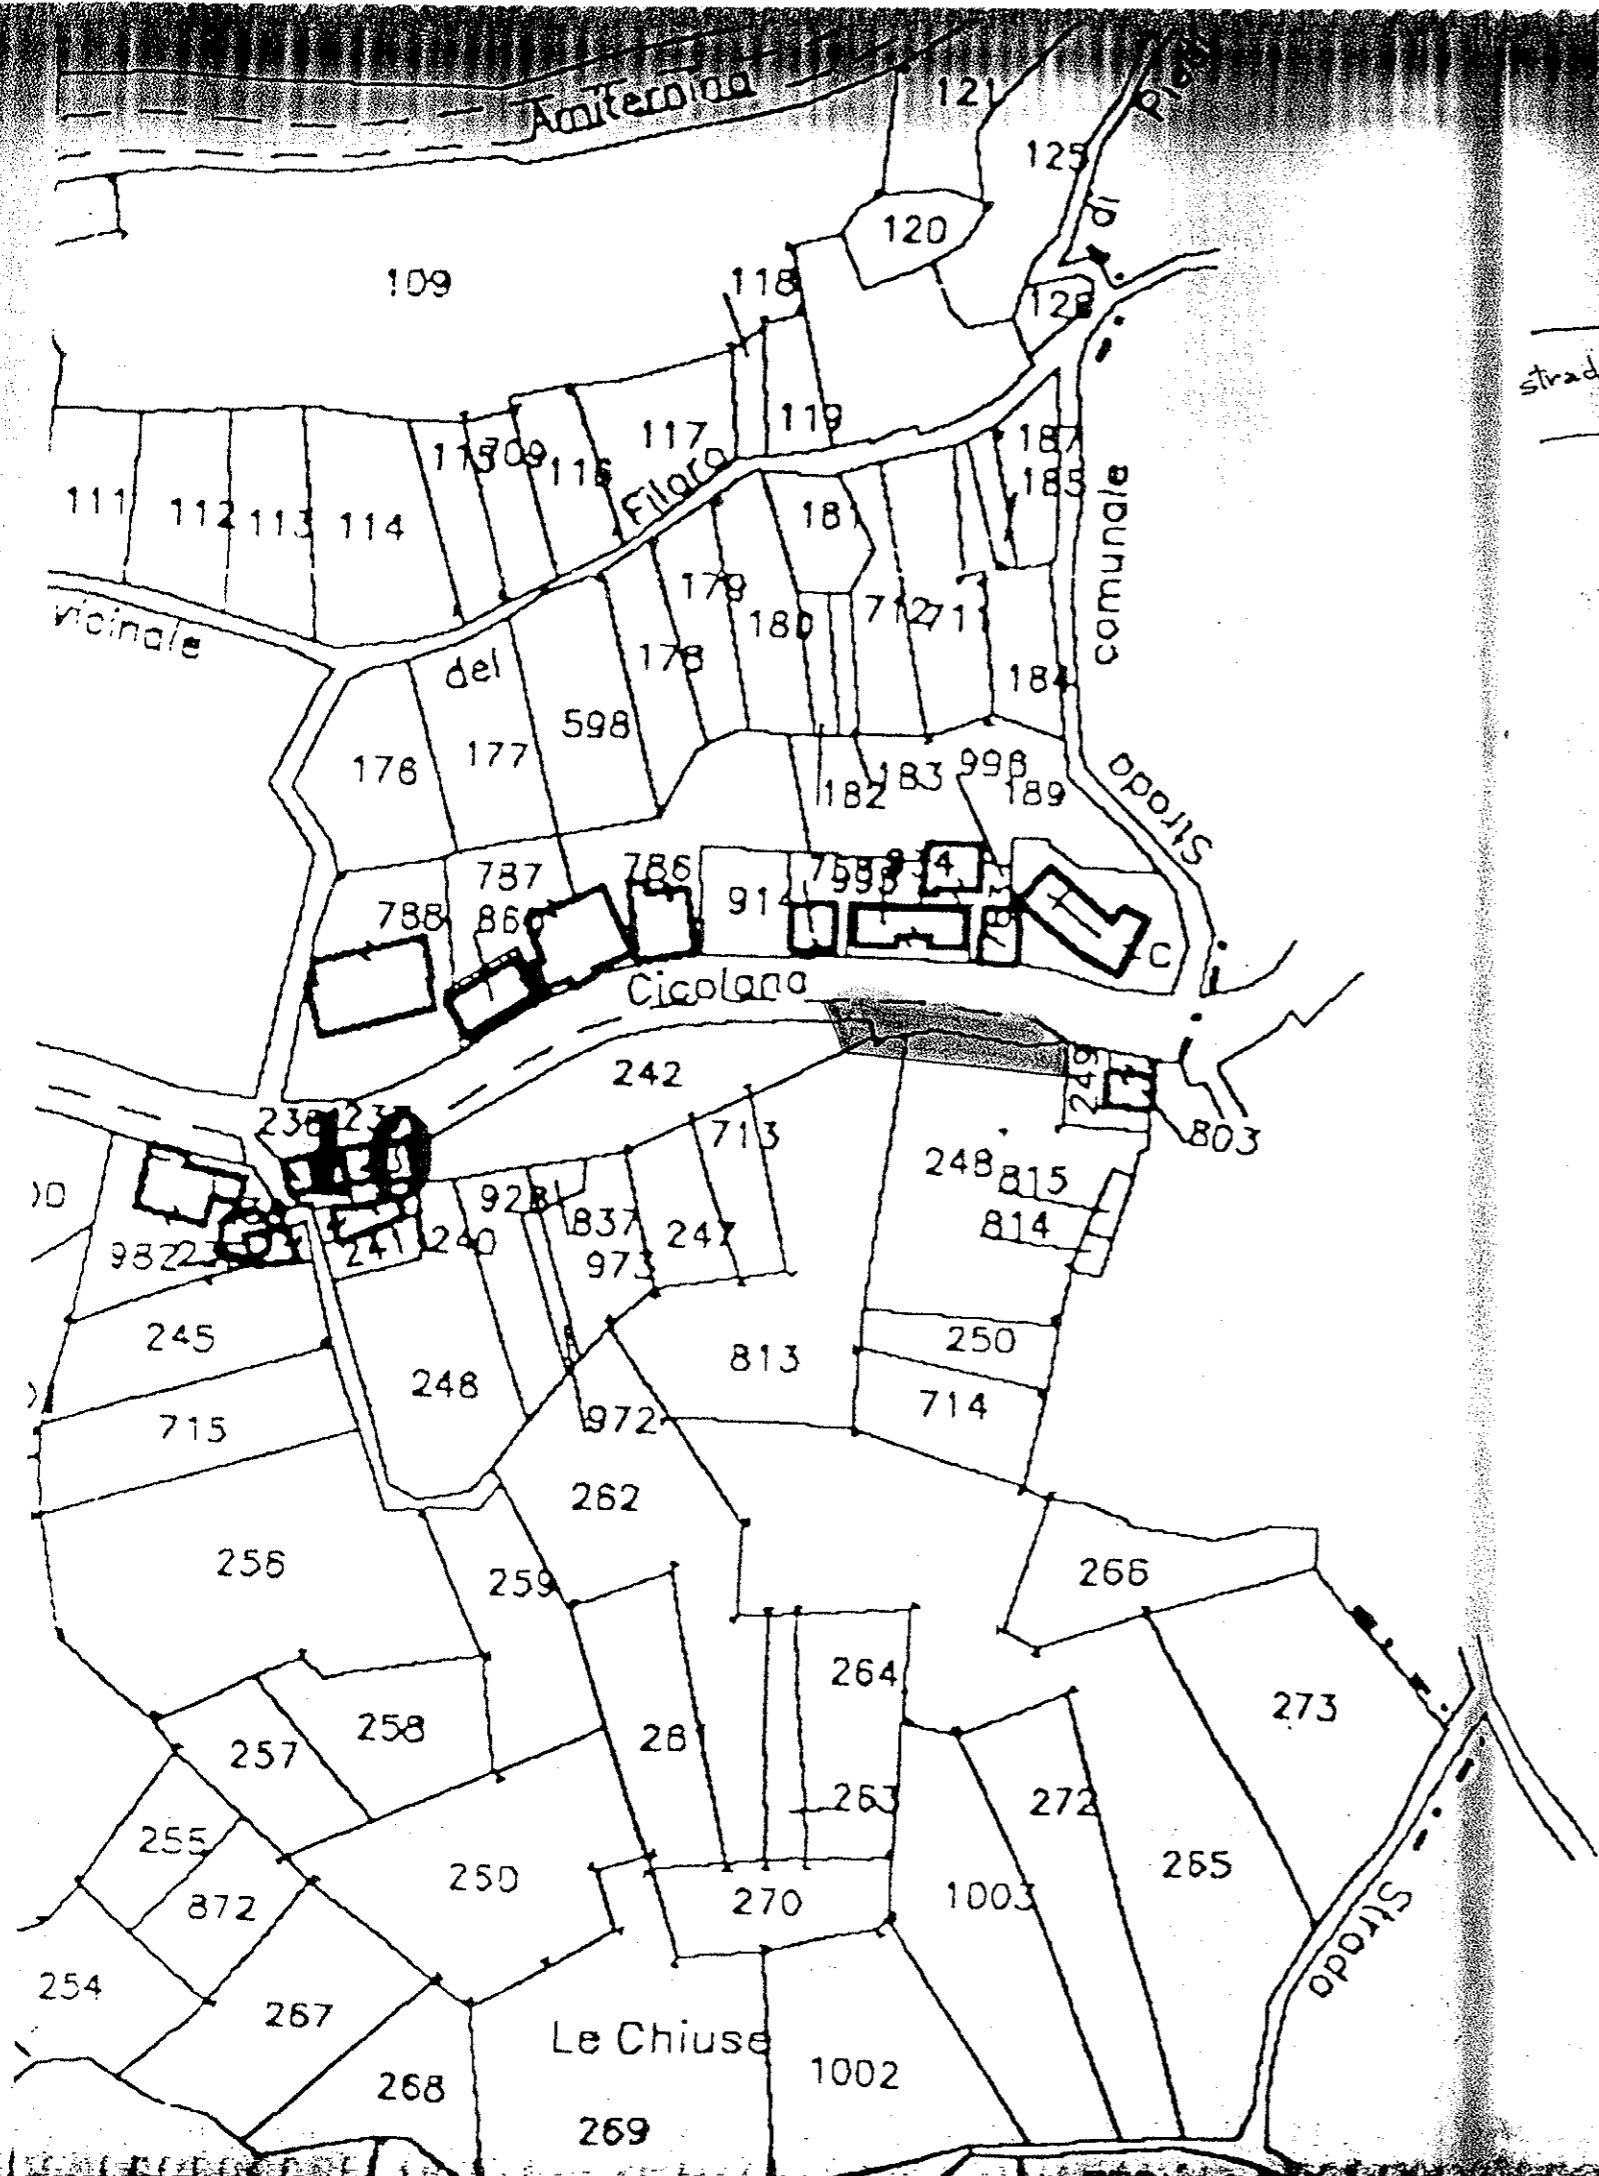

PLANIMETRIA 1:500

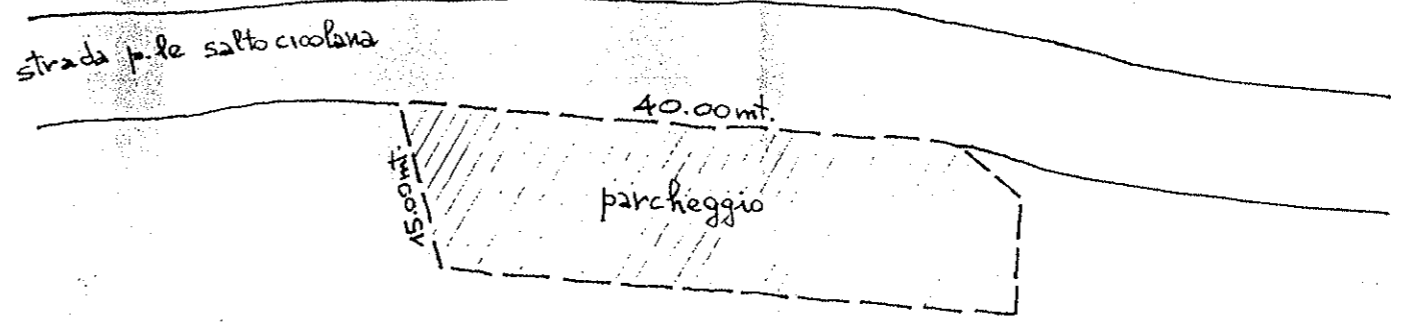

SEZIONE 1:200

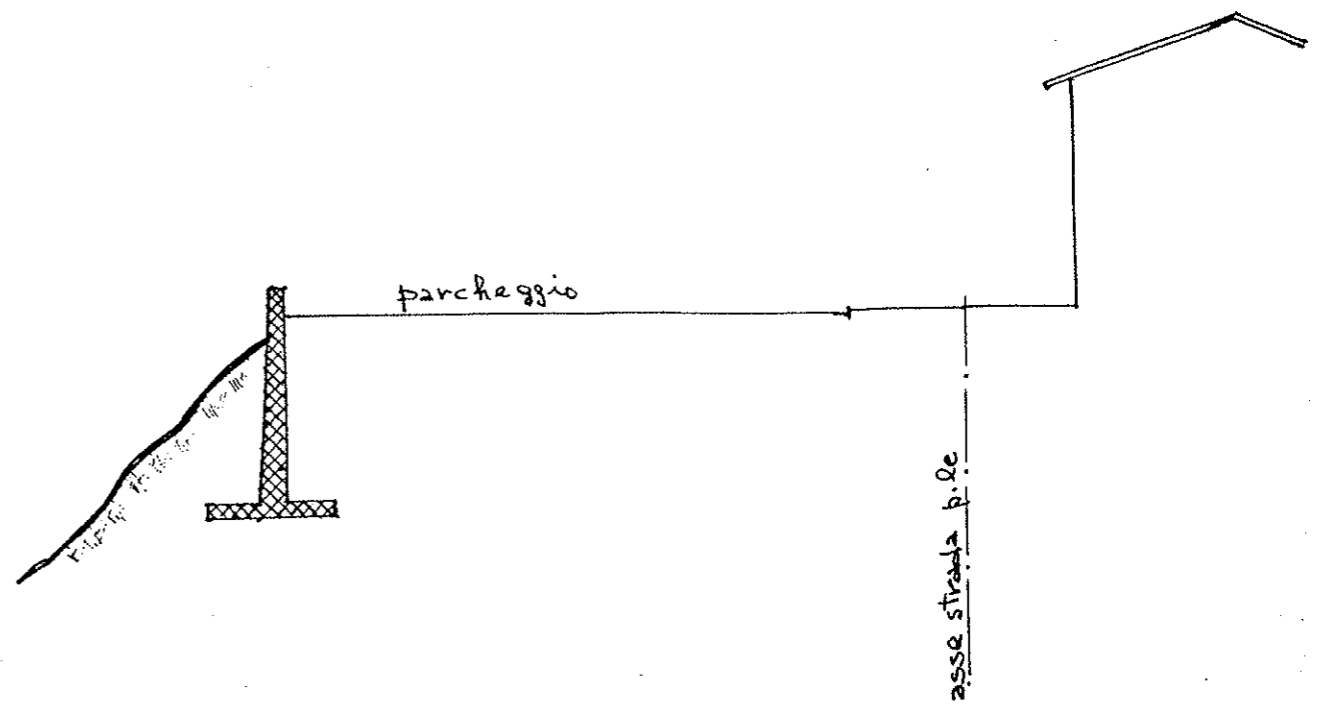

**COMUNITA' MONTANA  
SALTO-CICOLANO ZONA VII**

**REGIONE LAZIO**

**PROVINCIA DI RIETI**

**PROGETTO DI MASSIMA**

*Richiesta di finanziamento per la realizzazione di un  
parcheggio urbano nella frazione di S. Stefano del Comune  
di Fiamignano*

**ELENCO ELABORATI**

- 0 - RELAZIONE TECNICA
- 0 - DOCUMENTAZIONE FOTOGRAFICA
- 0 - INQUADRAMENTO TERRITORIALE
- 0 - PLANIMETRIE
- X - PREVENTIVO DI SPESA CON Q. T. E.


**UFFICIO TECNICO VII C.M.**

Arch. Amedeo RICCINI \_\_\_\_\_

Geom. Lido PALLUZZI \_\_\_\_\_

Geom. Claudio VULPIANI \_\_\_\_\_

COLLABORAZIONE TECNICA: Ing. l. Pierluigi CANESTRELLA

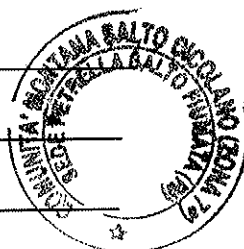

**Fiumata di Petrella Salto, GIUGNO/2013**

*per la realizzazione di un parcheggio urbano nella frazione di S.  
Stefano del Comune di Fiamignano*

LOCALITA':		FRAZ. S. STEFANO DI FIAMIGNANO				
N.	Art.	DESCRIZIONE LAVORI	misura	quantità	p. unitario	importo
1	A.2.01.1.b	scavo a sezione aperta (50x35) x 1,00	mc	1750,00	2,74	4795,00
2	B.1.02.3.a	formazione di rilevato (40x35) x 0,50	mc	700,00	2,14	1498,00
3	B.1.02.1.a	preparazione piano di posa 30x55	mq	1650,00	2,48	4092,00
4	B.1.02.4.a	compattazione piano di posa 30x50 5x60	mq mq mq	1500,00 300,00 1800,00	0,34	612,00
5	B.1.03.3.c	fondazione stradale (35x50) x 0,20	mc	350,00	29,44	10304,00
6	A.2.01.4.a	scavo a sezione obbligata con mezzo meccanico (40+15+28+15) x 2,00x0,40 fondaz. muri 60 x 0,70 x 1,00 linea per illuminaz.	mc mc mc	98,00 42,00 140,00	6,92	968,80
7	A.2.02.1.a	rinterro 60 x 0,80 x 0,45 linea illuminaz.	mc	21,6	1,55	33,48
8	A.6.01.2.a	conglomerato cementizio per magrone (40+15+28+15) x 1,80x0,20 fondaz. muri	mc	35,28	58,88	2077,29
9	A.6.01.3.a	conglomerato cementizio per fondazioni (40+15+28+15) x 1,80x0,50 fondaz. muri	mc	88,20	80,05	7060,41
10	A.6.01.4.a.2	conglomerato cementizio per elevazioni (40+15+28+15) x 1,80x0,40 muri	mc	70,56	89,35	6304,54
11	A.6.02.1.a	acciaio in barre per armature 69,60 x 70 55,40 x 70	kg kg kg	4872,00 4022,00 8750,00	0,9	7875,00
12	A.6.03.1.a	casseformi per fondazioni 2 x ((40+15+28+15)+3,60)x0,40)	mq	81,28	17,56	1427,28
13	A.6.03.1.c	casseformi per elevazioni 2 x ((40+15+28+15)+0,60)x1,80)	mq	354,96	20,66	7333,47
14	B.1.04.18.a.2	gabbioni metallici a scatola 15 x 0,50 x 0,50	mc	3,75	108,46	406,73



15	B.1.06.9.a	cigli in calcestruzzo vibrocompresso 150	ml	150,00	9,3	1395,00
N.	Art.	DESCRIZIONE LAVORI	misura	quantità	p. unitario	importo
16	B.1.04.1.b	canalette o scoline, in conglomerato vibo compr. 50	ml	50,00	11,88	594,00
17	D.6.10.1.e	palo diritto cilindrico per illuminazione 2	cad	2,00	460,16	920,32
18	D.6.07.1.d	armatura carenata chiusa per illuminazione 2	cad	2,00	263,91	527,82
19	D.12.03.1.b	pozzetto in cemento prefabb. per presa di terra 2	cad	2,00	77,47	154,94
20	B.1.01.7	tagli della pavimentazione in cong. bituminoso (6+6) x 10	mxc	120,00	0,41	49,20
21	D.2.02.2.b.11	cavo isolato, conduttori: 3 - sez. 2,5 mmq 2 x 8,00	ml	16,00	2,54	40,64
22	D.5.39.2	tubo corrugato termoplastico per cavidotti 80	ml	80,00	4,91	392,80
23	D.2.02.2.b.25	cavo isolato, conduttori: 4 - sez. 4 mmq 50	ml	80,00	3,73	298,40
24	B.1.05.10.a	conglomerato bituminoso per strato di base 0,04 x (30x50) 0,04 x (5x60)	mc mc mc	60,00 12,00 72,00	81,19	5845,68
25	B.1.05.11.a	conglomerato bituminoso (bynder) 0,04 x (25x38) 0,04 x (3x50)	mc mc mc	38,00 6,00 44,00	96,68	4253,92
26	B.1.05.35.d	pavimentazioni in cubetti di porfido 60,00	m <sup>2</sup>	60,00	100,00	6000,00
27	B.1.04.3.b	barriere metalliche-guardrail (40+15+28)	ml	77,00	35,12	2704,24
28	B.1.04.4.b	fornitura e p. in o. di gruppi terminali per guardrail 2	cad	2,00	96,06	192,12
29	PA1	fornitura e p. in opera di ringhiera metallica 150	kg	150,00	96,06	14409,00
30	PA2	fornitura e posa in opera di segnaletica 1	cad	2,00	100	200,00
TOTALE						92766,07

## QUADRO ECONOMICO

<b>A - LAVORI A BASE D'ASTA</b>		
Di cui Euro 5 000,00 per oneri di sicurezza non soggetti a ribasso	<b>Euro</b>	<b>92.766,07</b>
<b>B - SOMME A DISPOSIZIONE</b>		
a - LAVORI IN ECONOMIA, PREVISTI IN PROGETTO ED ESCLUSI IN APPALTO	Euro	10.000,00
b - IMPREVISTI (comprensivi di IVA al 10%)	Euro	4.640,00
c - SPESE TECNICHE	Euro	18.554,00
d - Inc. art. 92 del D.lgs 163/2006	Euro	1.900,00
e - SPESE PER RILIEVI E INDAGINI	Euro	7.422,00
f - SPESE PER COLLAUDI	Euro	2.783,00
g - IVA SUI LAVORI 10%	Euro	9.276,61
h - IVA SPESE TECNICHE INDAGINI E COLLAUDI 20%	Euro	5.752,00
i - SPESE PER ALLACCI	<u>Euro</u>	<u>1900,00</u>
<b>TOTALE</b>	<b>Euro</b>	<b>154.993,68</b>

Il presente verbale viene letto, approvato e sottoscritto come segue:

**IL SEGRETARIO**

*F.to* D.ssa Silvia Ridolfi

**IL PRESIDENTE**

*F.to* Dr. Michele Pasquale Nicolai

Visto: si esprime parere favorevole in ordine alla regolarità tecnica del presente provvedimento, ai sensi e per gli effetti dell'art. 49 del D.L.vo 18 agosto 2000 n° 267.

**Il Responsabile del Procedimento**

**Il Responsabile del Settore Tecnico**

*F.to* Arch. Amedeo Riccini

Visto: si esprime parere favorevole in ordine alla regolarità contabile del presente provvedimento, ai sensi e per gli effetti dell'art. 49 del D.L.vo 18 agosto 2000 n° 267.

**Il Responsabile del Settore Fin.rio**

*F.to* Rag. Mirella DE ANGELIS

**PUBBLICAZIONE E SPEDIZIONE DELL'ATTO**

Si attesta che la presente deliberazione è affissa all'albo pretorio della Comunità Montana dal 28 GIU. 2013 al 12 LUG. 2013 per quindici giorni consecutivi.

Li 28 GIU. 2013

**IL SEGRETARIO**

*F.to* D.ssa Silvia Ridolfi

**COPIA CONFORME**

è copia conforme all'originale, si rilascia per uso d'ufficio

Li 28 GIU. 2013

**IL SEGRETARIO**

D.ssa Silvia Ridolfi

La presente deliberazione è stata comunicata ai Capigruppo Consiliari con nota n° 1096 del 28 GIU. 2013. La stessa è divenuta esecutiva ai sensi del D.L.vo 267/2000 il \_\_\_\_\_.

- poiché dichiarata immediatamente eseguibile (art. 134, comma 4, D.L.vo 267/2000)
- decorsi 10 giorni dalla pubblicazione (art. 134, comma 3, D.L.vo 267/2000)
- in quanto confermata con il voto favorevole della maggioranza dei componenti il Consiglio (art. 127, comma 2, D.L.vo 267/2000)

Li, 28 GIU. 2013

*F.to* IL SEGRETARIO

Sottoposta al controllo eventuale  
Ai sensi del T.U. D.Lvo n° 267/2000

- per iniziativa della Giunta Comunitaria (art. 17, comma 34)
- per richiesta dei Consiglieri

(art. 17, comma 38)

**IL SEGRETARIO**

f.to